

SIKA AT WORK

WIELOPOZIOMOWY PARKING NARAŻONY NA
WYSOKIE OBCIĄŻENIA MECHANICZNE I NISKIE
TEMPERATURY, MANUFAKTURA, ŁÓDŹ

TECHNOLGIE SIKA: Systemy posadzkowe Sikafloor®-RB58 oraz Sikafloor®-ES14

DODATKOWE 400 MIEJSC DO PARKOWANIA PRZY ŁÓDZKIEJ MANUFakturZE

MANUFaktura W ŁÓDZI to jedno z bardziej interesujących centrów handlowo-rozrywkowych w Polsce łączących historię z nowoczesnością. Jego bogata oferta oraz wyjątkowe walory architektoniczne każdego roku przyciągają coraz większą liczbę odwiedzających. Odpowiadając na potrzeby swoich gości właściciele centrum uznali, że należy zapewnić im dodatkowe miejsca do parkowania. Inwestycja warta 5 mln euro trwała od maja do listopada 2014 roku. W efekcie powstał wielopoziomowy parking o powierzchni 12 tys. m², zapewniający ok. 400 dodatkowych miejsc postojowych.

WYMAGANIA PROJEKTOWE

- Realizacja wielopoziomowego parkingu przy Łódzkiej Manufakturze wymagała przede wszystkim zastosowania systemu posadzkowego, który wykazuje **wysokie zdolności mostkowania rys nawet w niskich temperaturach** – System OS 10.
- Istotne było również zapewnienie **szybkiego czasu wiązania żywicy** w związku ze zmiennymi warunkami atmosferycznymi występującymi w okresie października i listopada. Problem ten dotyczył przede wszystkim realizacji posadzki na ostatniej, dachowej kondygnacji garażu.
- Ponadto kluczowym wymaganiem było także, aby zastosowana żywica zapewniła odpowiednią **izolację przeciwwodną** powierzchni parkingowej.




NOWOCZESNE TECHNOLOGIE SIKI DO REALIZACJI TRWAŁEJ POWIERZCHNI PARKINGOWEJ

ROZWIĄZANIA SIKI


Aby spełnić szereg postawionych wymagań, na ostatnim, otwartym poziomie garażu o powierzchni 6 tys. m² specjaliści Sika Poland zaproponowali zastosowanie systemu **Sikafloor®-RB58**. Z kolei na poziomie pośrednim również o powierzchni 6 tys. m² zasugerowano system **Sikafloor®-ES14**.

Do realizacji obu systemów wykorzystano:



Sikafloor®-11 Pronto
Sikafloor®-32 Pronto
Sikafloor®-18 Pronto
Sika®-Reemat Premium
Sikafloor®-161
Sikafloor®-264

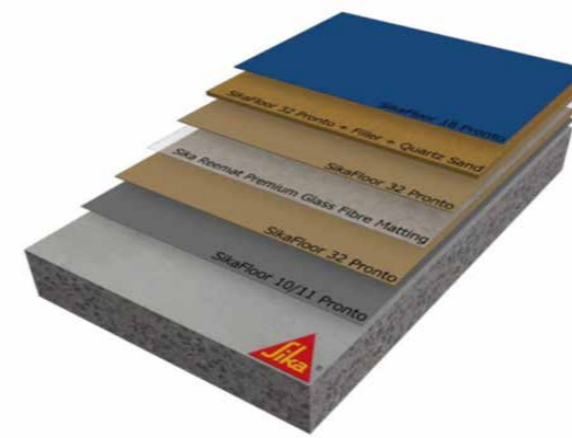


SYSTEM SIKAFLOOR®-RB58 DLA KONDYGNACJI DACHOWEJ

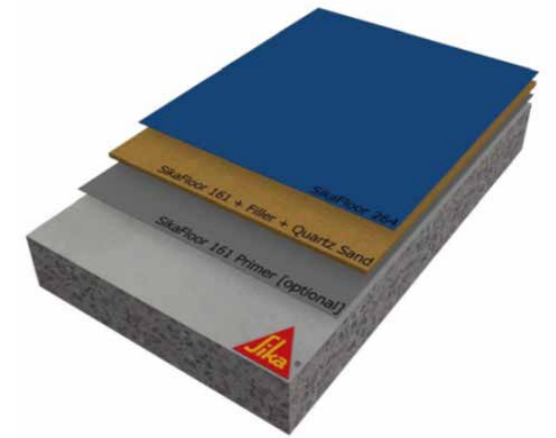

SYSTEM SIKAFLOOR®-ES14 DLA POZIOMÓW POŚREDNICH

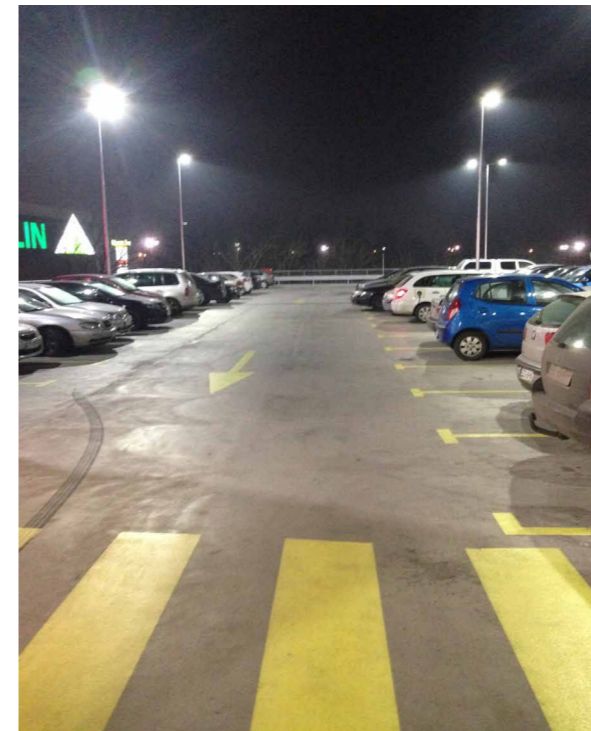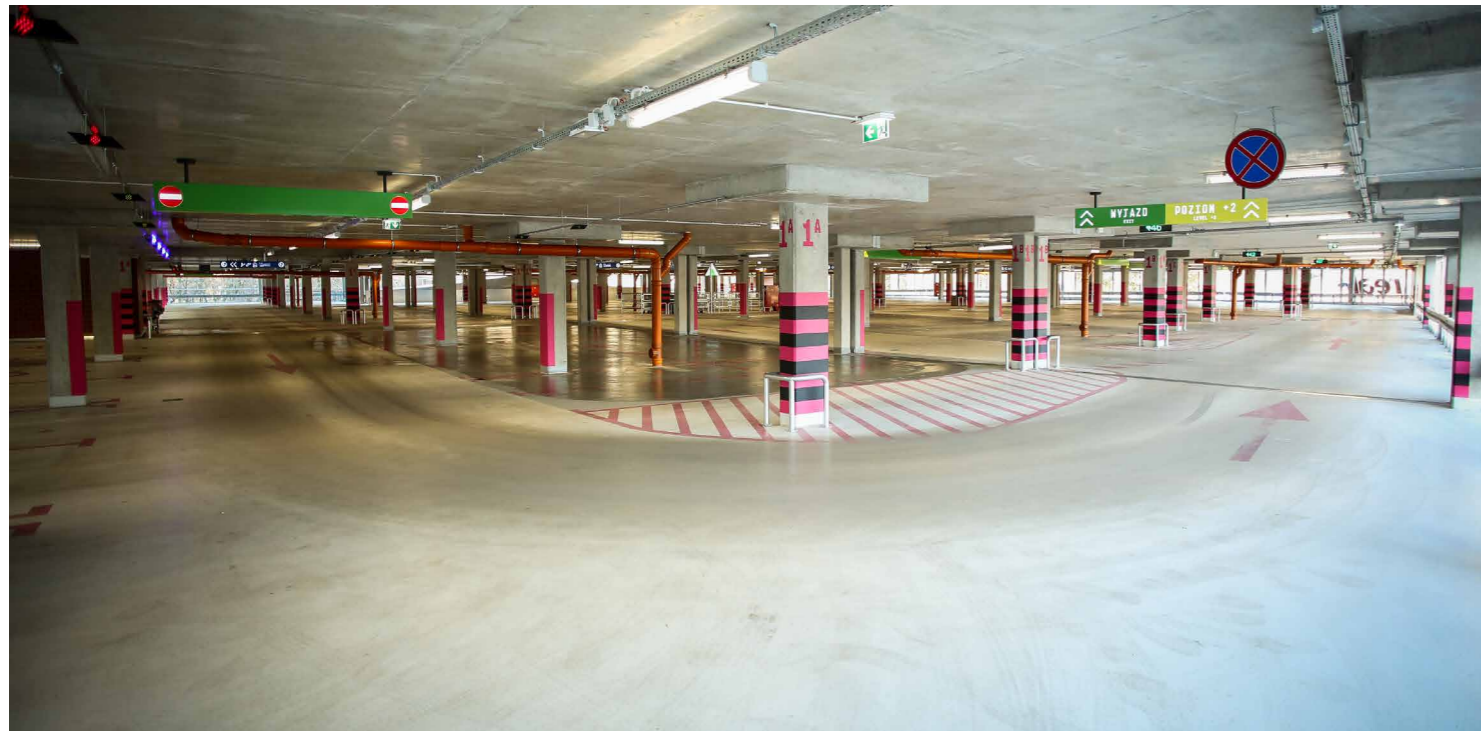

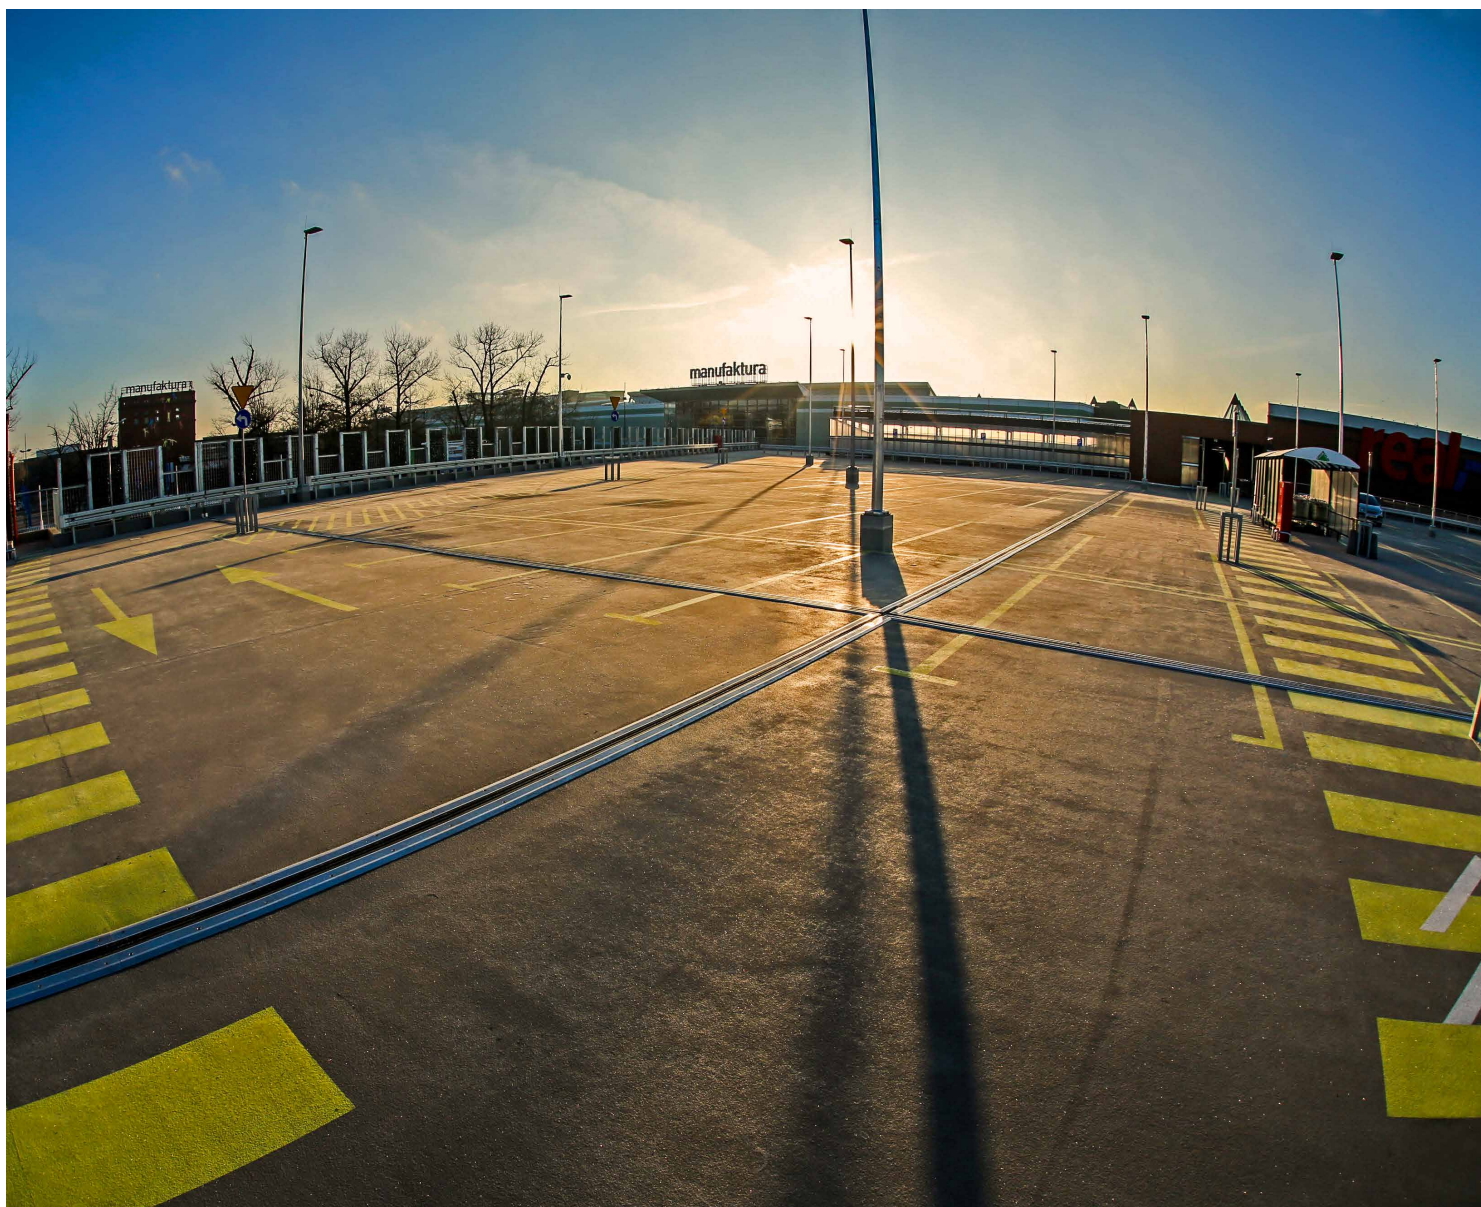

UCZESTNICY PROJEKTU

Właściciel: Union Investment Real Estate AG

Architekt: Sud Architekt Polska Sp. z o.o.

Biuro projektowe: Abatos Sp. z o.o.

Wykonawca: P.I.B Budecon S.A.

Podwykonawca posadzki: Chembud Warszawa

Sika Poland: TM Flooring

Przed zastosowaniem materiałów należy zasięgnąć informacji dostępnych w aktualnych Kartach Informacyjnych.



SIKA POLAND SP. Z O.O.
ul. Karczkowska 89
02-871 Warszawa

Kontakt:
Tel: +48 22 31 00 700
Fax: +48 22 31 00 800
www.sika.pl

BUDUJĄCE ROZWIĄZANIA

